

## VEREJNÁ VYHLÁŠKA

Spoločnosť ELSPOL - SK, s.r.o. ako dodávateľ elektromontážnych prác pre SSD, a.s. prosí o oboznámenie obyvateľov obce Brusno a vlastníkov pozemkov dotknutých realizáciou stavby:

**„Brusno - Oremláz - Rekonštrukcia DOÚ 382/uv/5 (SW-14616)“**

že práce na vyššie spomenutej stavbe začnú **25.10.2021**. Práce by mali trvať do **11.11.2021**.

### Účel stavby:

Rekonštrukciou DOU sa odstráni poruchový stav elektrického zariadenia. Výmenou DOU za nový sa skrátí čas, ktorý je potrebný na odstraňovanie porúch spôsobených na vedení 22kV a umožní diaľkové ovládanie vypínania úseku na tomto vedení, čím sa zabezpečí plynulejšia dodávka elektrickej energie k odberateľom.

Na pozemkoch v k. ú. Brusno: KN-C: 1706/1 bude prebiehať rekonštrukcia DOÚ 382/uv/5.

Dané práce spočívajú z výmeny odpínača DOU za nový.

Po skončení prác budú pozemky uvedené do pôvodného stavu.


V Námestove, dňa 20.10.2021

OBECNÝ ÚRAD BRUSNO	
Dátum: 22.10.2021	
Číslo záznamu:	Číslo spisu:
Prílohy:	Vybavuje:

.....  
Pečiatka a podpis

- Legenda značiek:**
- Navrh. úsekový odpínač DOÚ
  - Navrh. uzemnenie VN
  - Exist. vzdušné vedenie VN
  - Exist. VN jednoduchý betónový podperný bod JB
  - Exist. priehradový sfožiar
  - Exist. výstražná tabuľka
  - Exist. jednoduché ukotvenie
  - Exist. dvojité ukotvenie
  - Exist. úsekový odpínač DOÚ
  - Exist. úsekový odpojovač ÚV
  - Katastrálna mapa KNC
  - Katastrálna mapa KNE

- Legenda farieb:**
- Existujúce časti VN siete
  - Nové časti VN siete

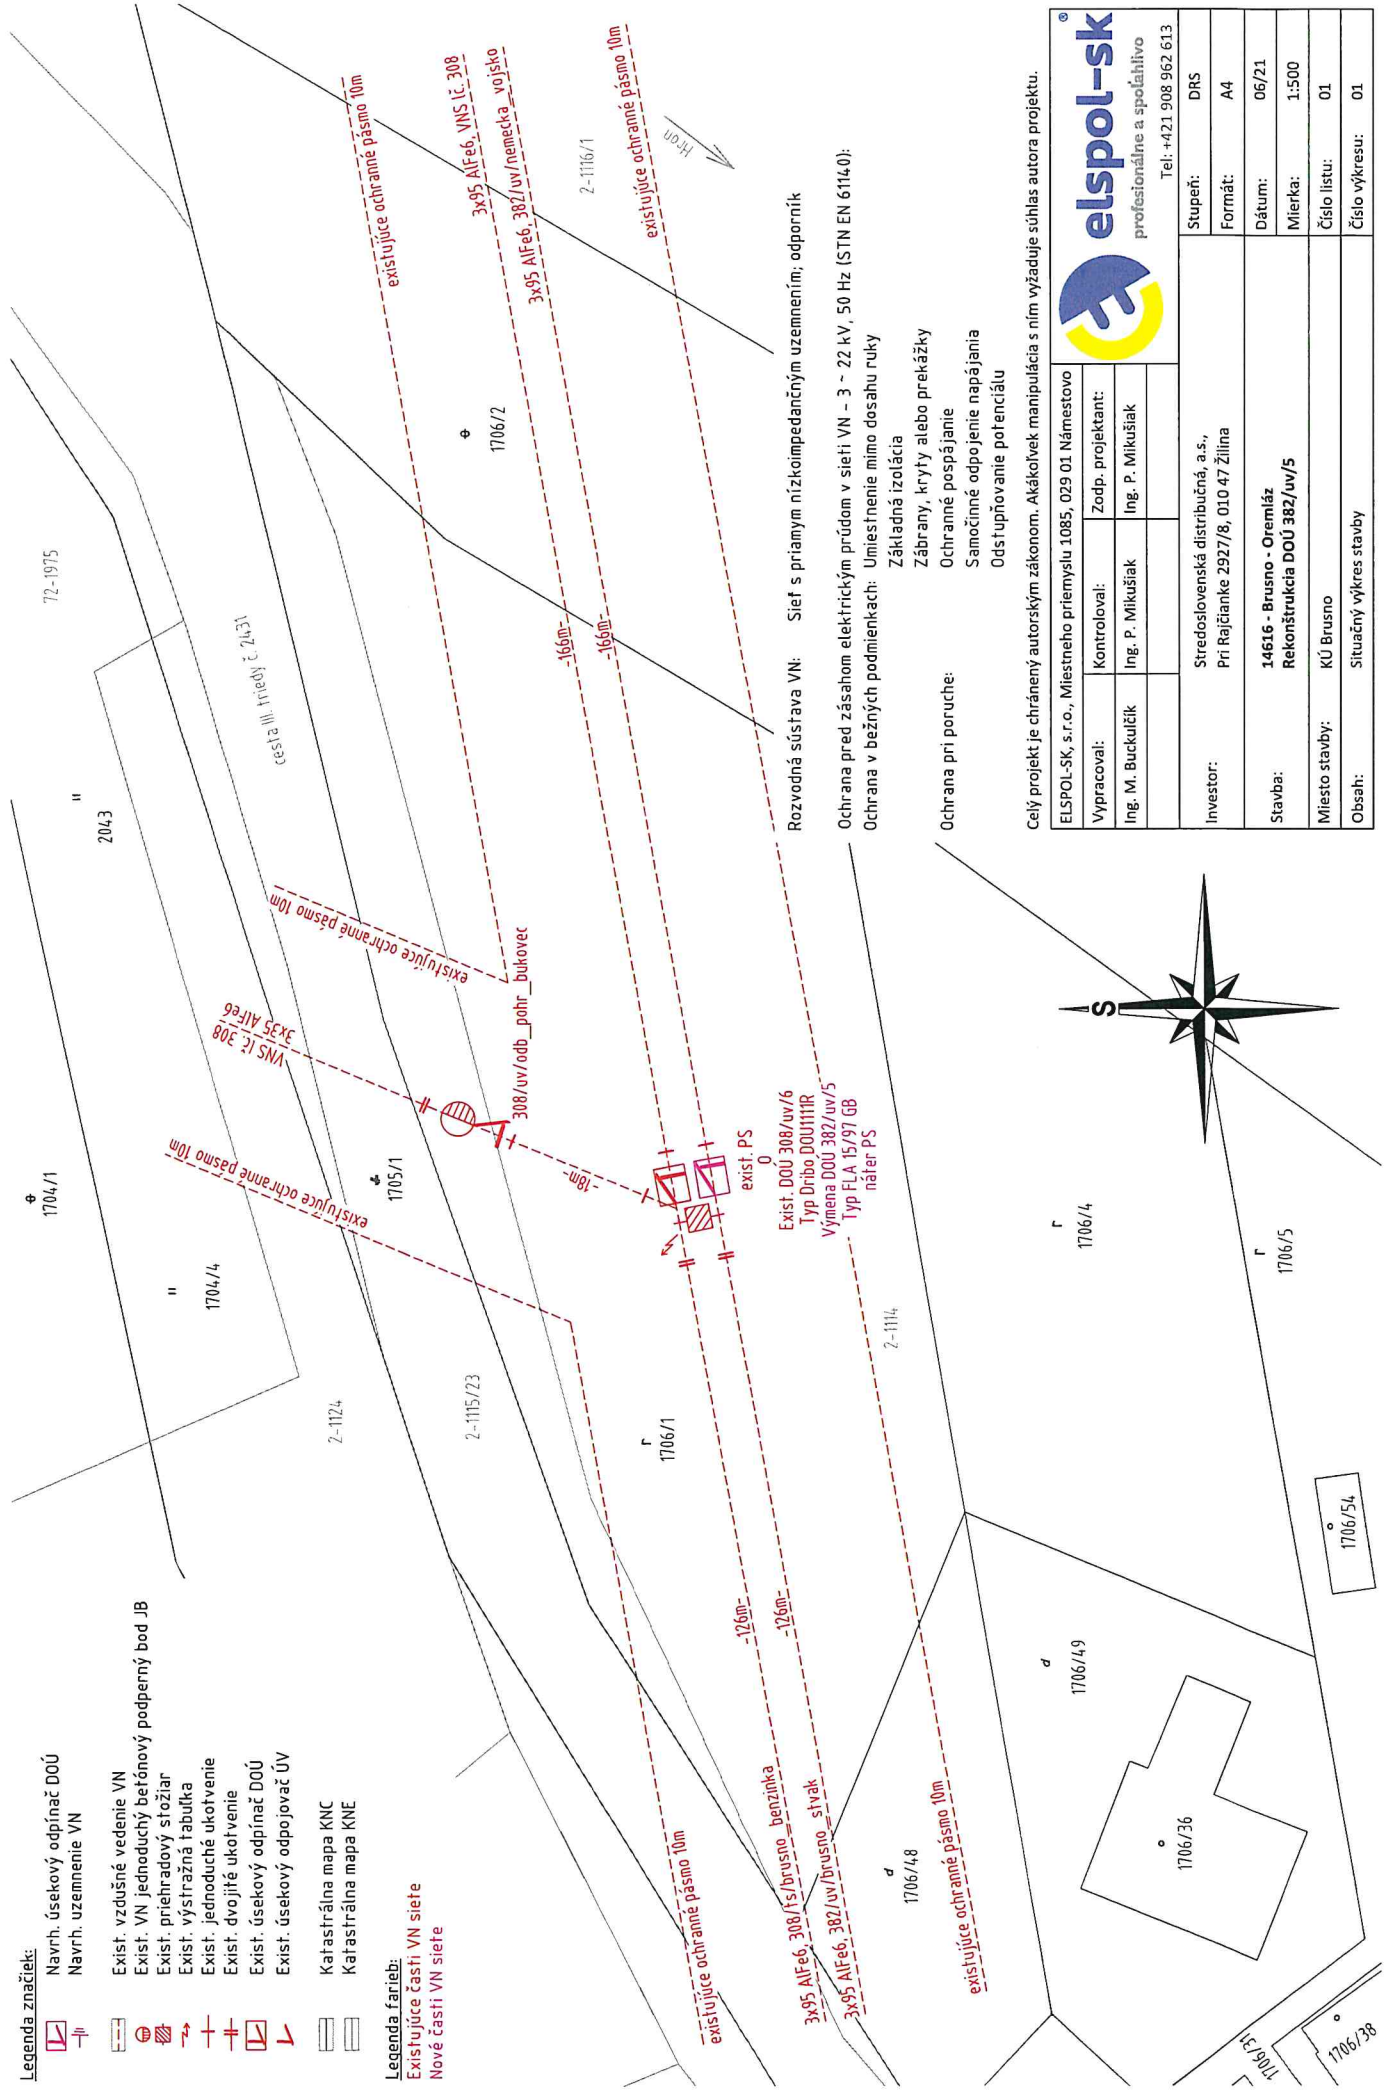

Rozvodná sústava VN: Sieť s priamym nízkoimpedančným uzemnením; odporník

Ochrana pred zásahom elektrickým prúdom v sieti VN - 3 ~ 22 kV, 50 Hz (STN EN 6114-0):  
 Ochrana v bežných podmienkach: Umiestnenie mimo dosahu ruky  
 Základná izolácia

Ochrana pri poruche:  
 Zábrany, kryty alebo prekážky  
 Ochranné pospájanie  
 Samočinné odpojenie napájania  
 Odstupňovanie potenciálu

Celý projekt je chránený autorským zákonom. Akákoľvek manipulácia s ním vyžaduje súhlas autora projektu.

 profesionálne a spoľahlivo Tel: +421 908 962 613	
ELSPOL-SK, s.r.o., Miestneho priemyslu 1085, 029 01 Námestovo Vypracoval: Ing. M. Buckuličik Ing. P. Mikušiak Ing. P. Mikušiak	Zodp. projektant: Ing. P. Mikušiak Ing. P. Mikušiak
Investor: Stredoslovenská distribučná, a.s., Pri Rajčianke 2927/8, 010 47 Žilina	Stupeň: DRS Formát: A4
Stavba: 14616 - Brusno - Oremláz Rekonštrukcia DOU 382/uv/5	Dátum: 06/21 Mierka: 1:500
Miesto stavby: KÚ Brusno	Číslo listu: 01
Obsah: Situačný výkres stavby	Číslo výkresu: 01

